

ООО «Техпроектнадзор»
347210 г. Морозовск ул. Калинина, 234 кв.5
тел. 88638422444

**«Благоустройство зоны отдыха в ст. Кутейниковская,
Кутейниковского сельского поселения, Зимовниковского района,
Ростовской области»**


Сметная документация

МК-55-2017-СМ


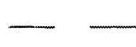
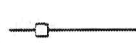
2017 г.





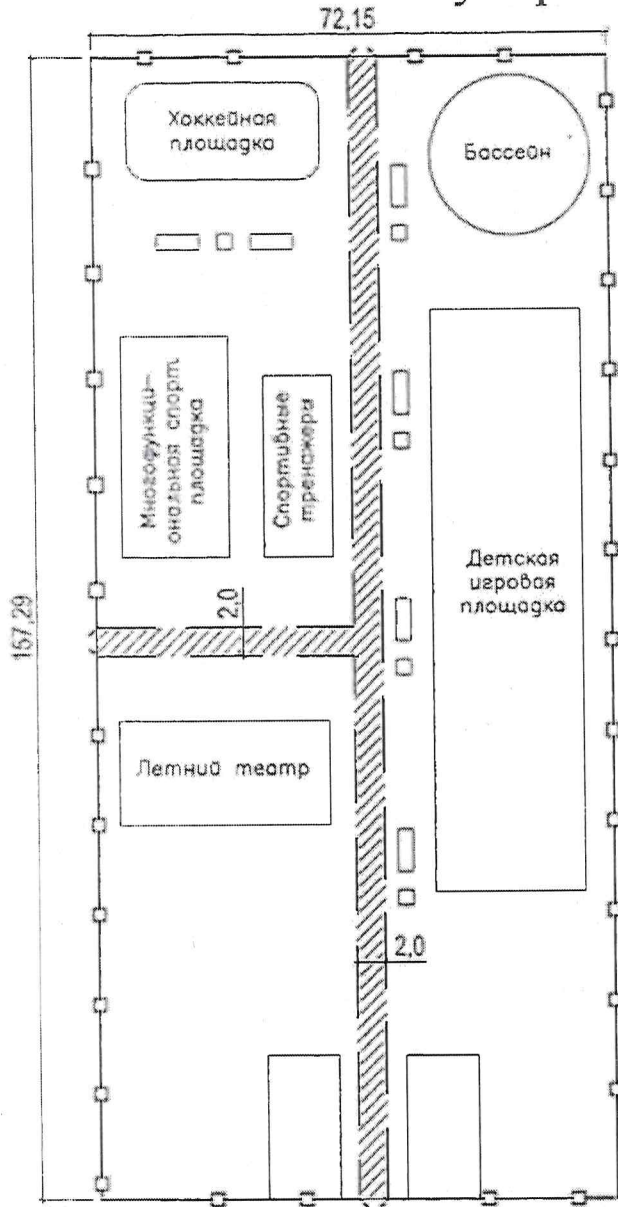

План схема благоустройства



Условные обозначения :

-  – Тротуар из бетонной плитки толщиной 60мм
-  – Бордюрный камень Бр 100.20.8
-  – Металлическое ограждение h 2,0м

					МК-55-2017-СМ			
					Администрация Кутейниковского сельского поселения			
Изм	Кол	Лист	№ док	Подпись	Дата			
СМ		Ростокин Ю.Б.				Стадия	Лист	Листов
Выполнил		Иванов А.А.				"Благоустройство зоны отдыха в ст. Кутейниковская Кутейниковского сельского поселения Зимовниковского района Ростовской области"		
Технадзор		Гординов Д.Н.						
Контроль		Гординов Д.Н.				План схема благоустройства		

ООО "Техпроектнадзор"

КОПИЯ ВЕРНА

Глава Администрации
Кутейниковского сельского поселения



Кутейниковский район
Ростовская область