



Проектные решения



Схема функционального зонирования открытых пространств.

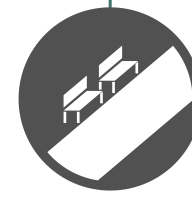

Генеральный план участка с указанием типов покрытий. М 1:500

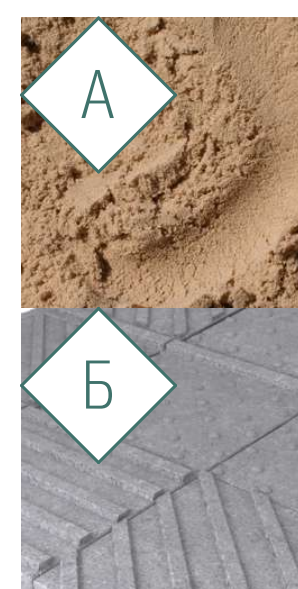

покрытие детской
площадки песок

покрытие из
тротуарной плитки



покрытие игровых и спортивных площадок теннисит


набивное покрытие



травяное покрытие

деревянный настил

Ландшафтно-планировочные и ландшафтно-дендрологические решения

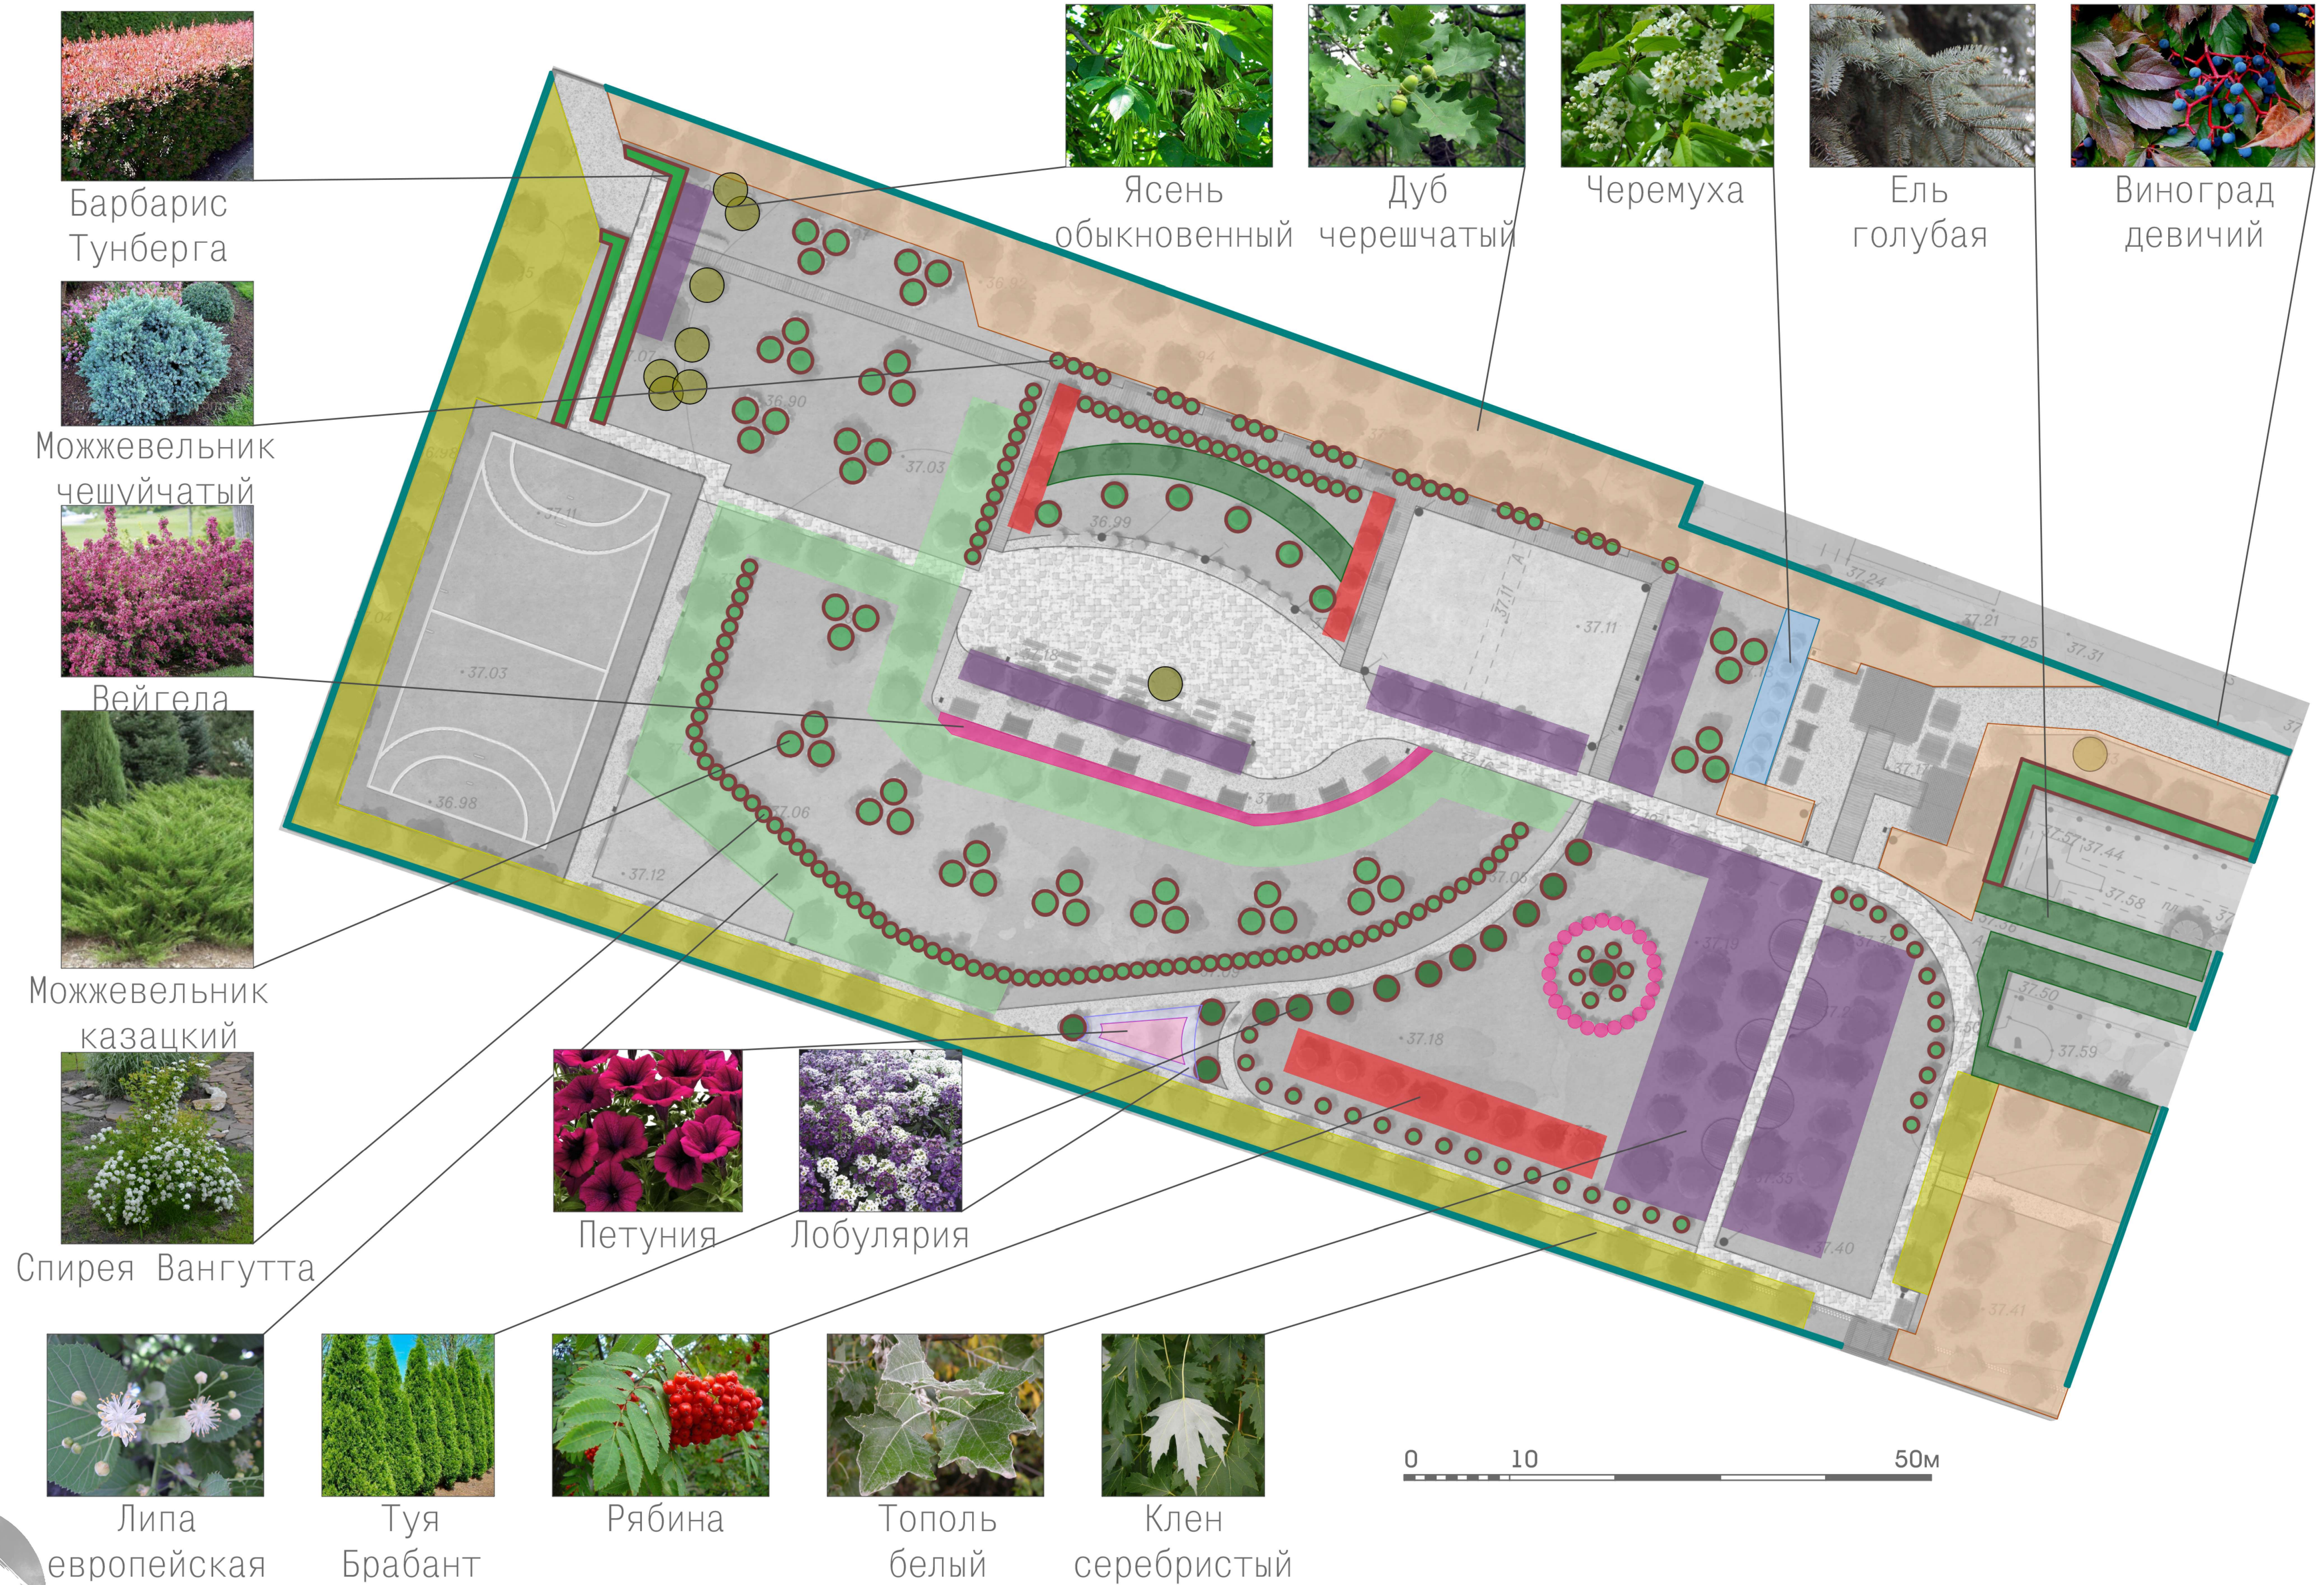

Генеральный план участка. Схема доступности МГН.




- 1 Места отдыха МГН
- 2 Тактильная плитка
- 3 Понижающий бордюрный камень с тактильной плиткой

Предложение объектов.



Предложения по размещению элементов освещения.

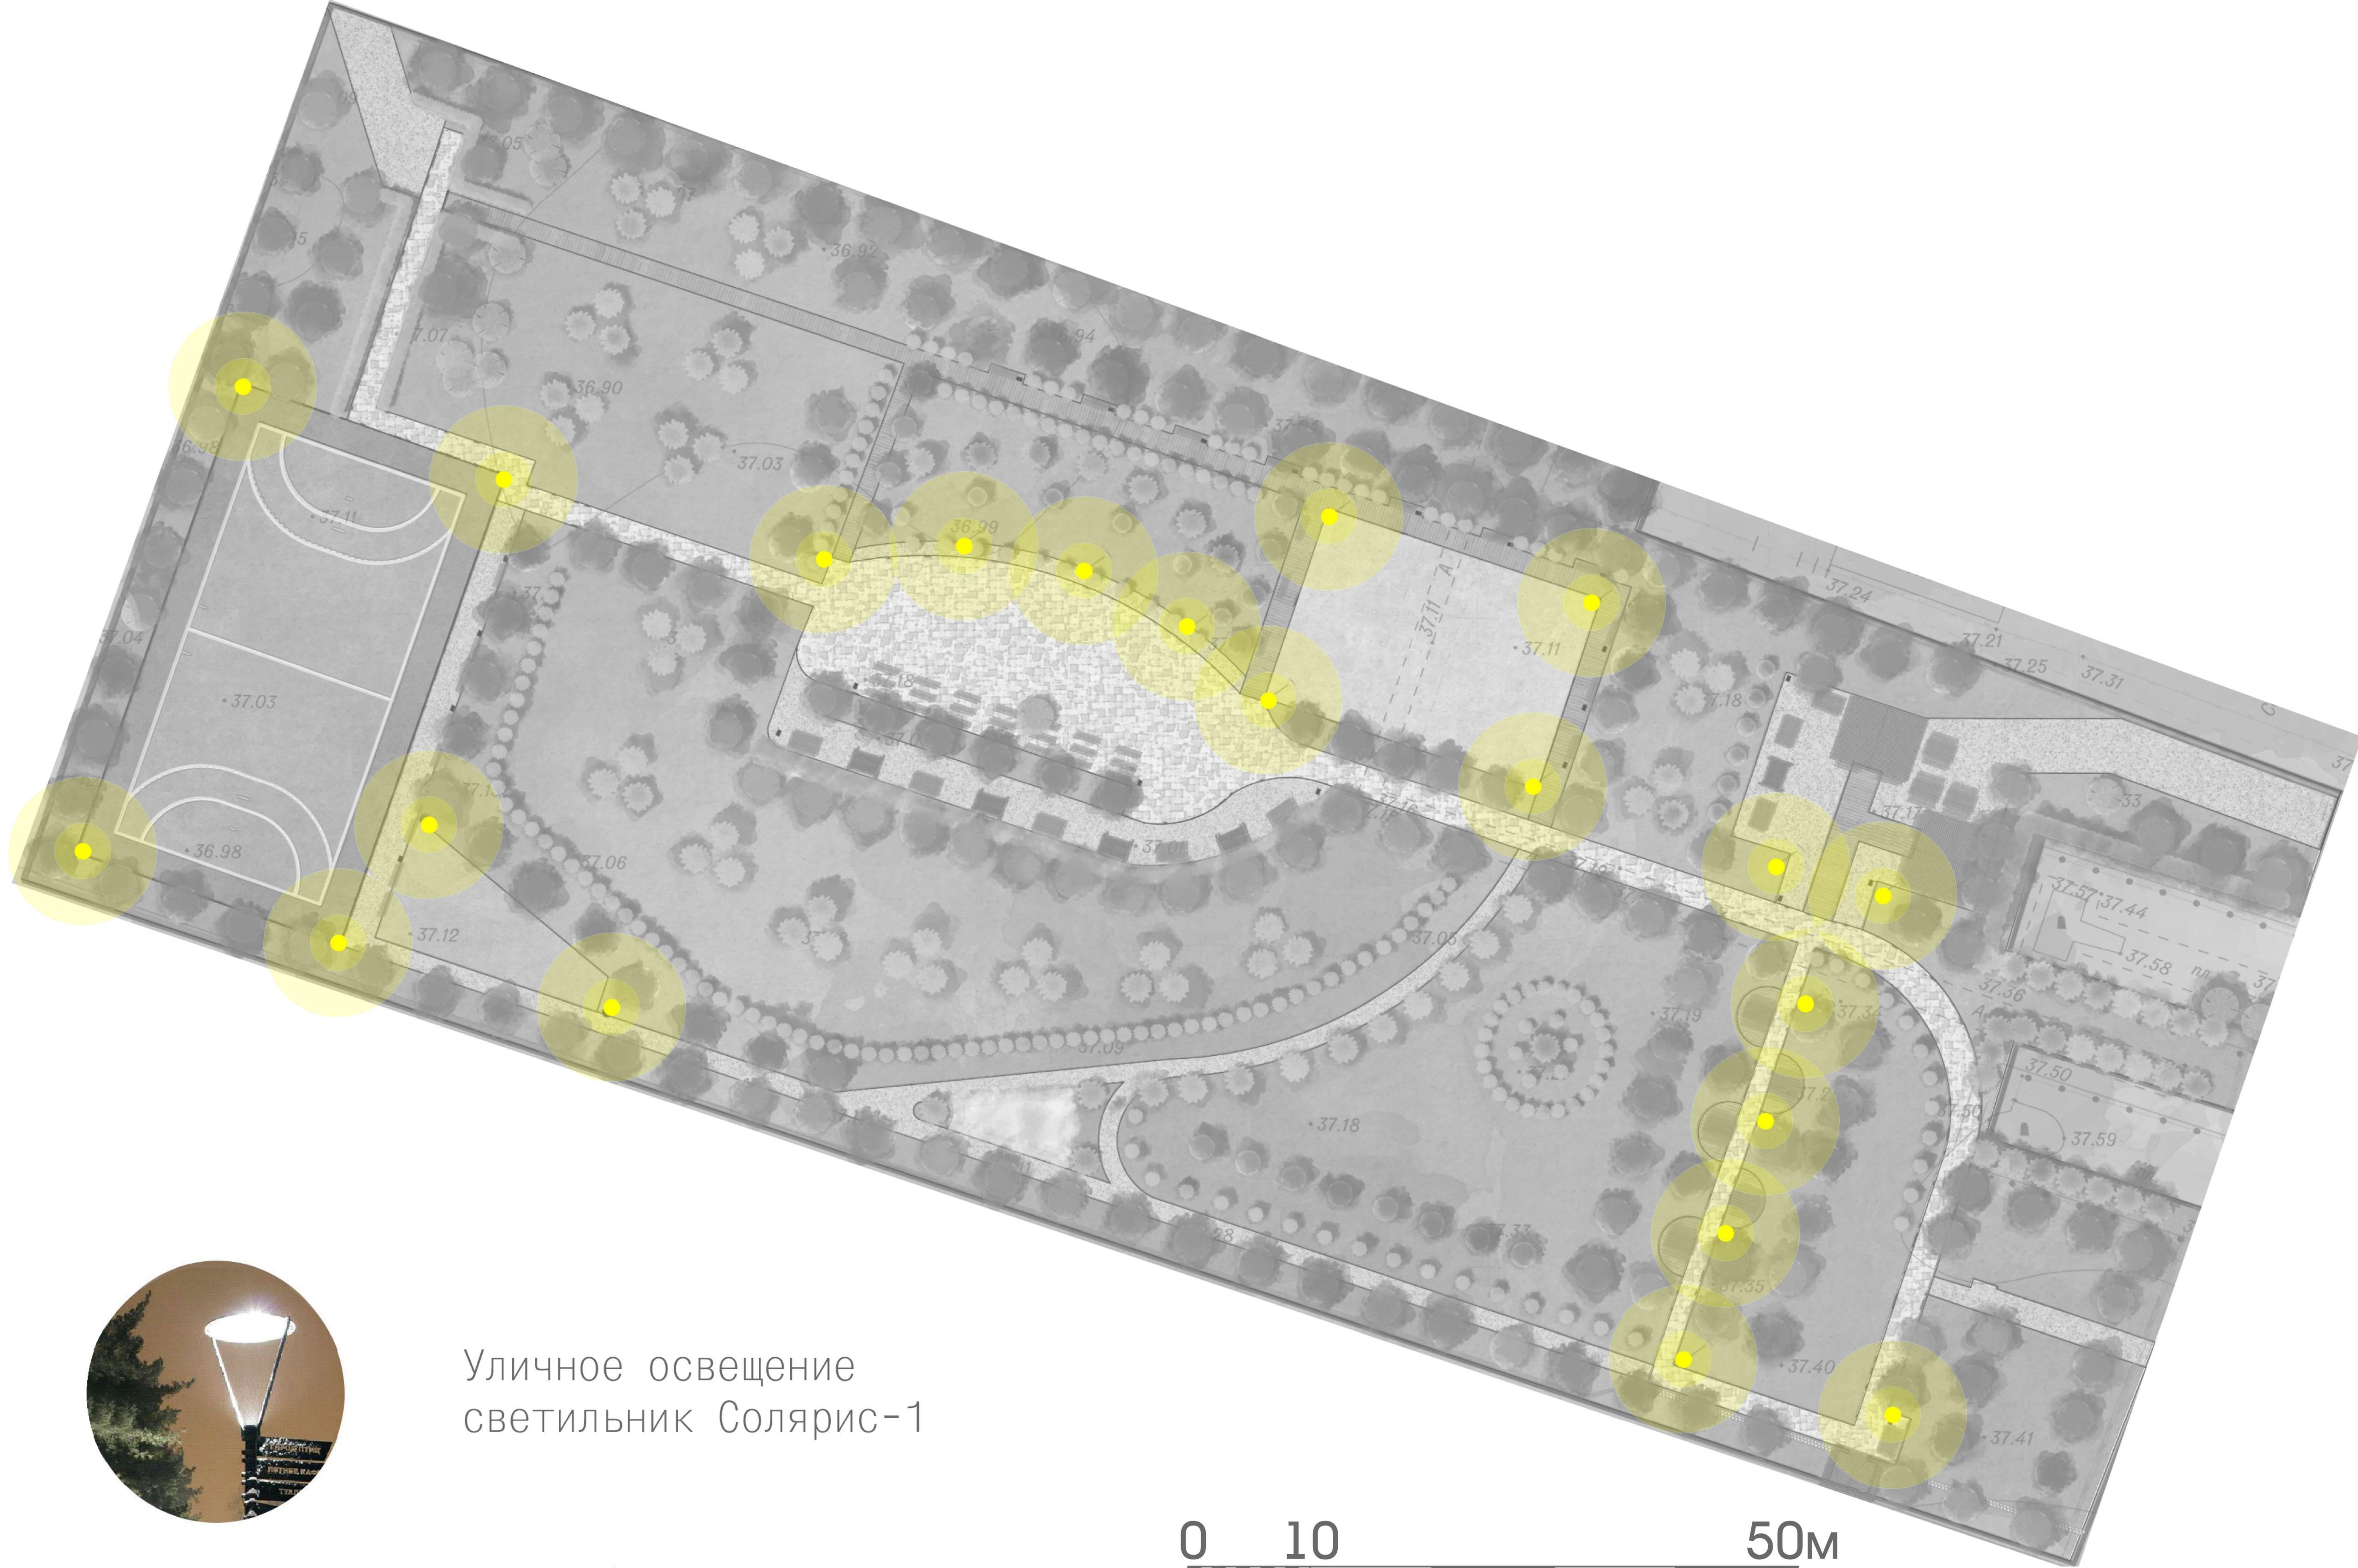





Уличное освещение
светильник Солярис-1



Освещение спортивной площадки
Светильник "Легер"

Наиболее важные узлы, детали покрытий, элементов благоустройства

Входная группа индивидуального изготовления

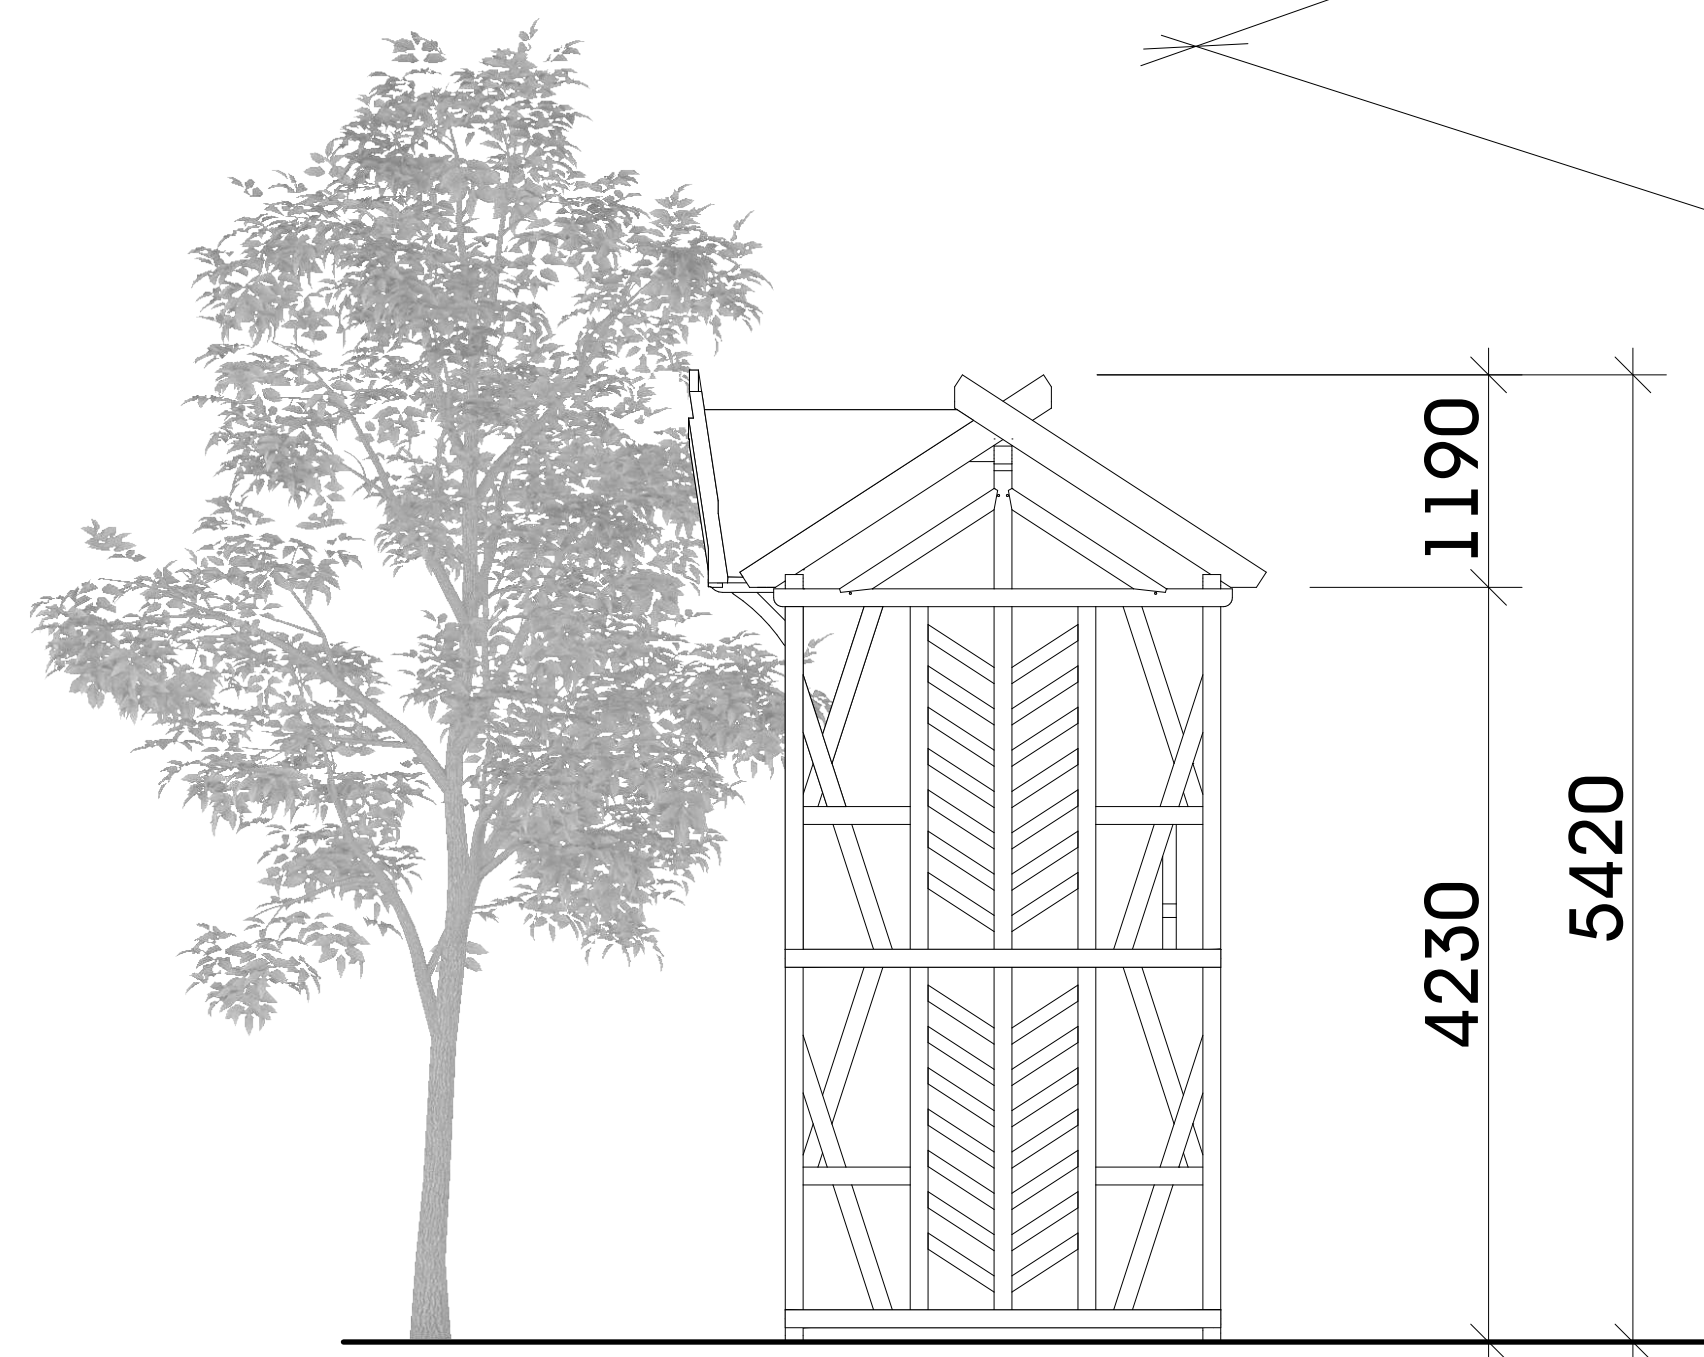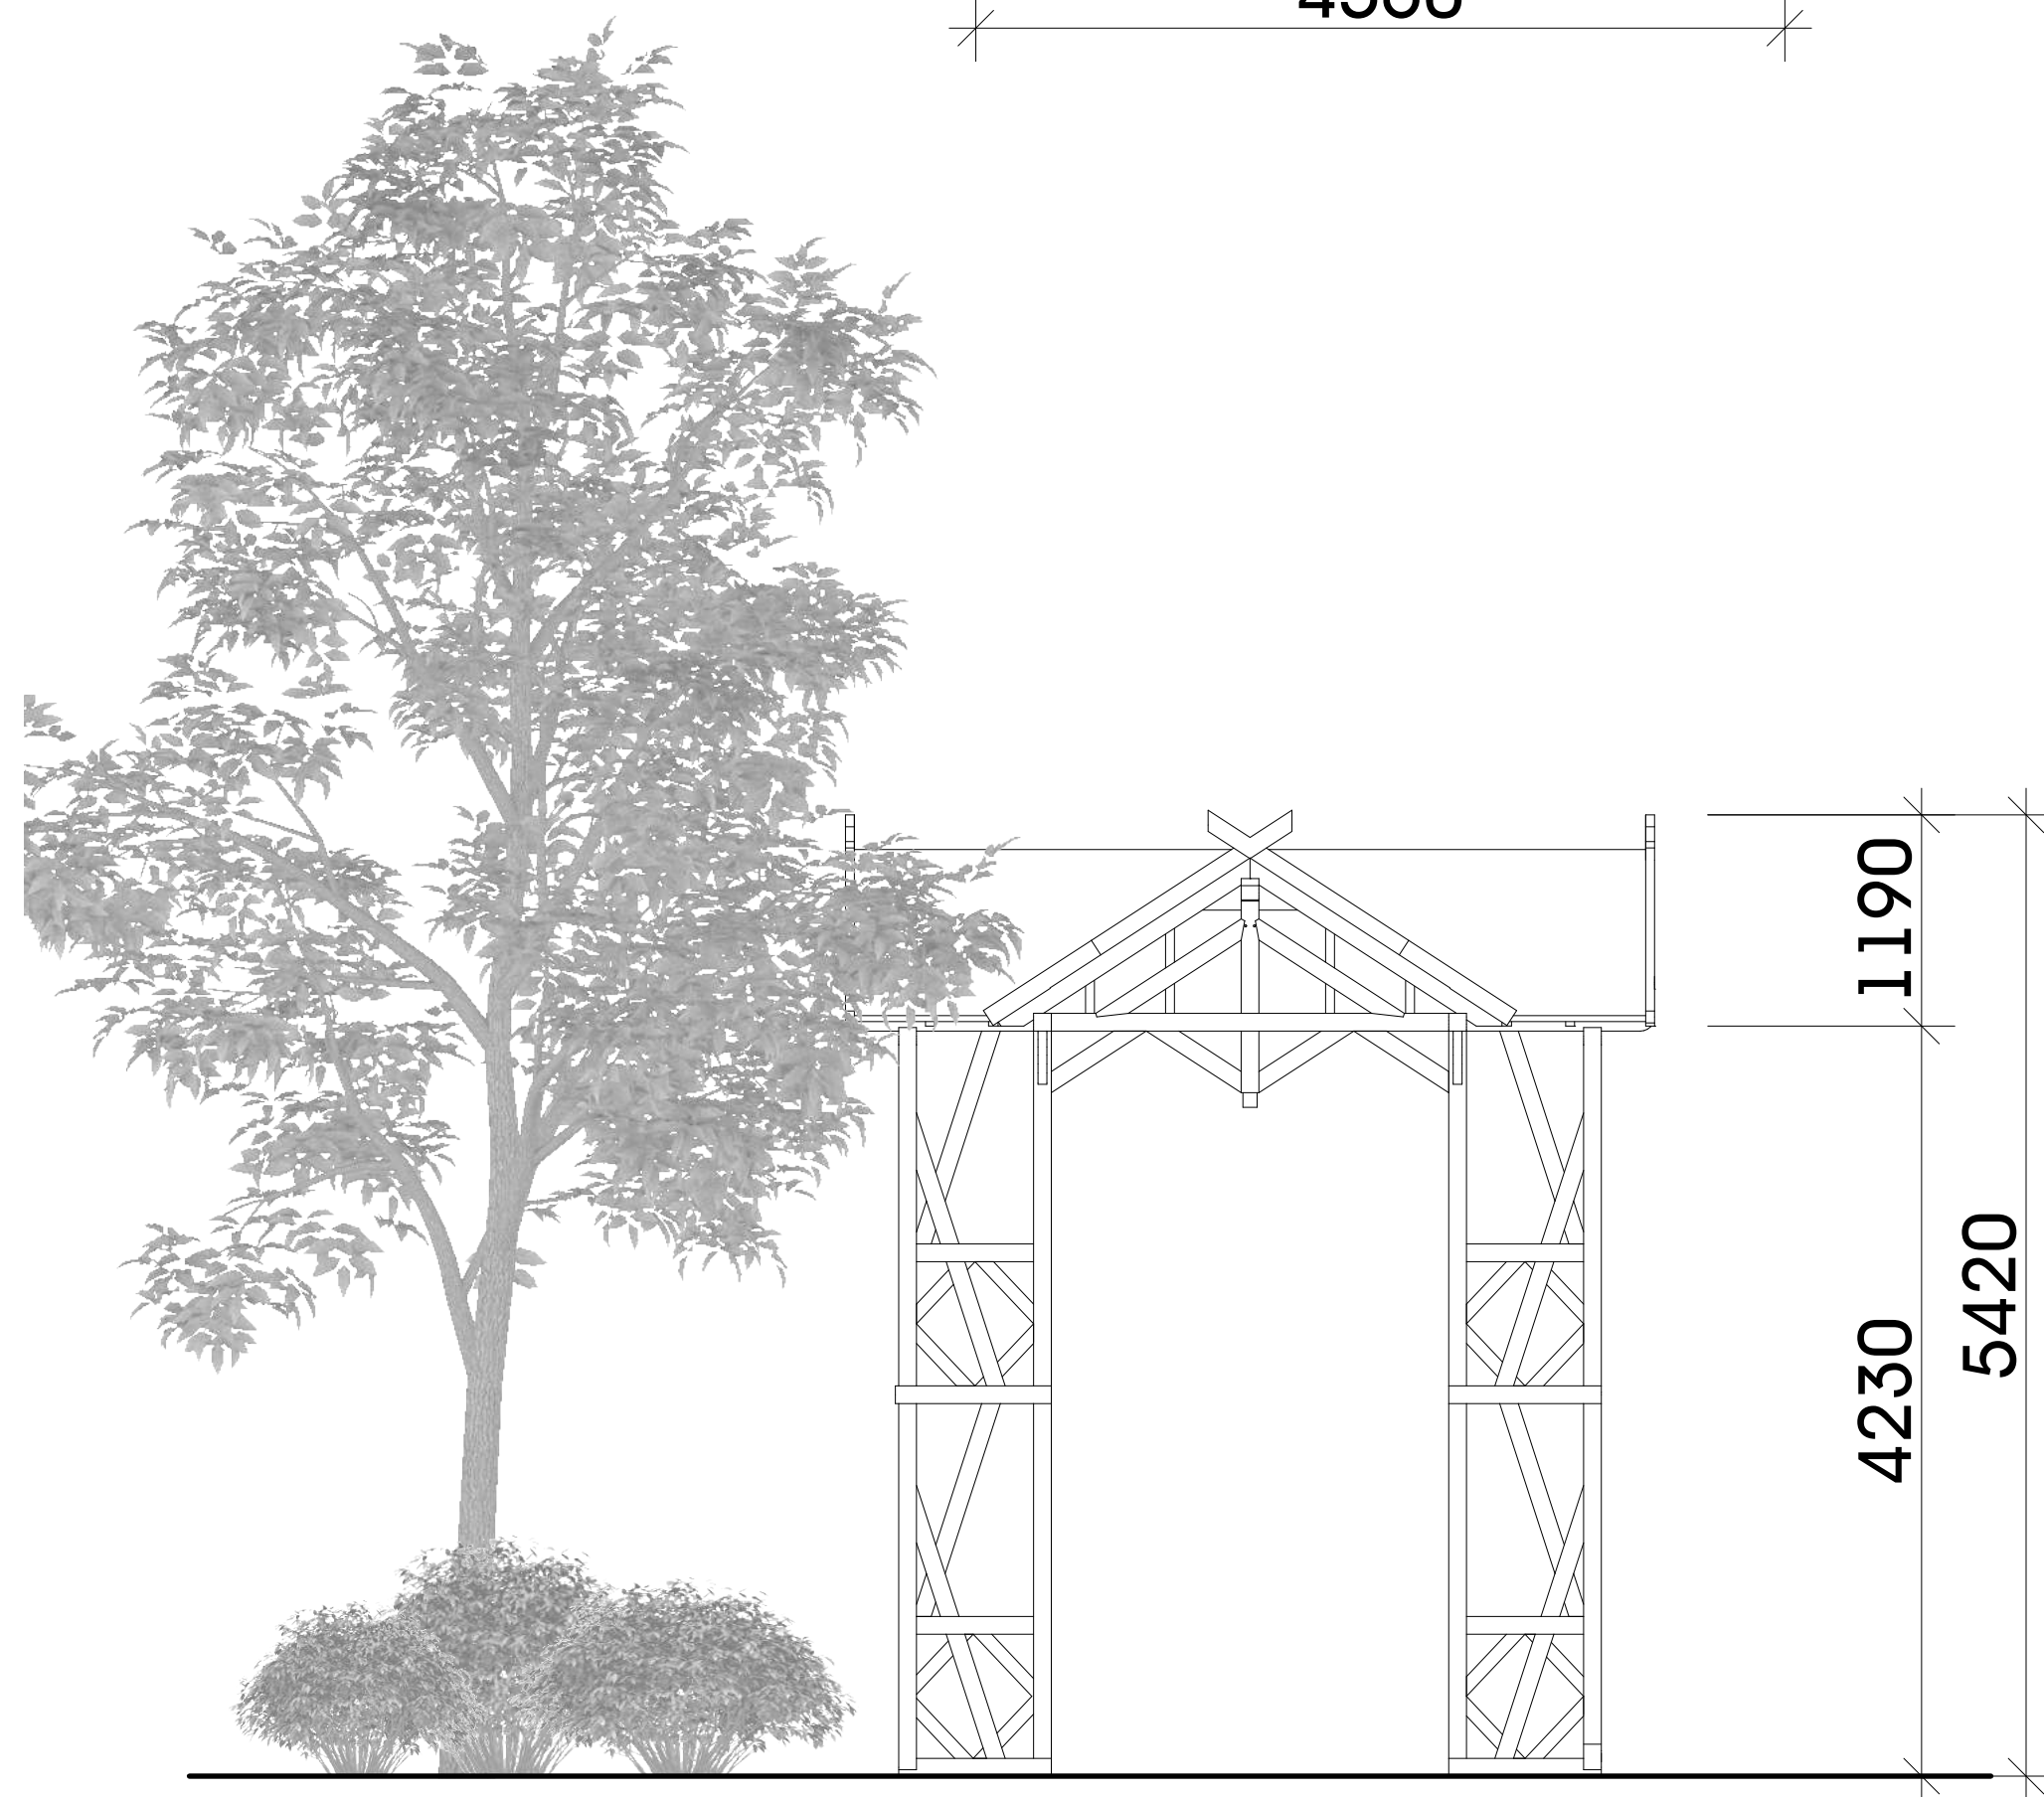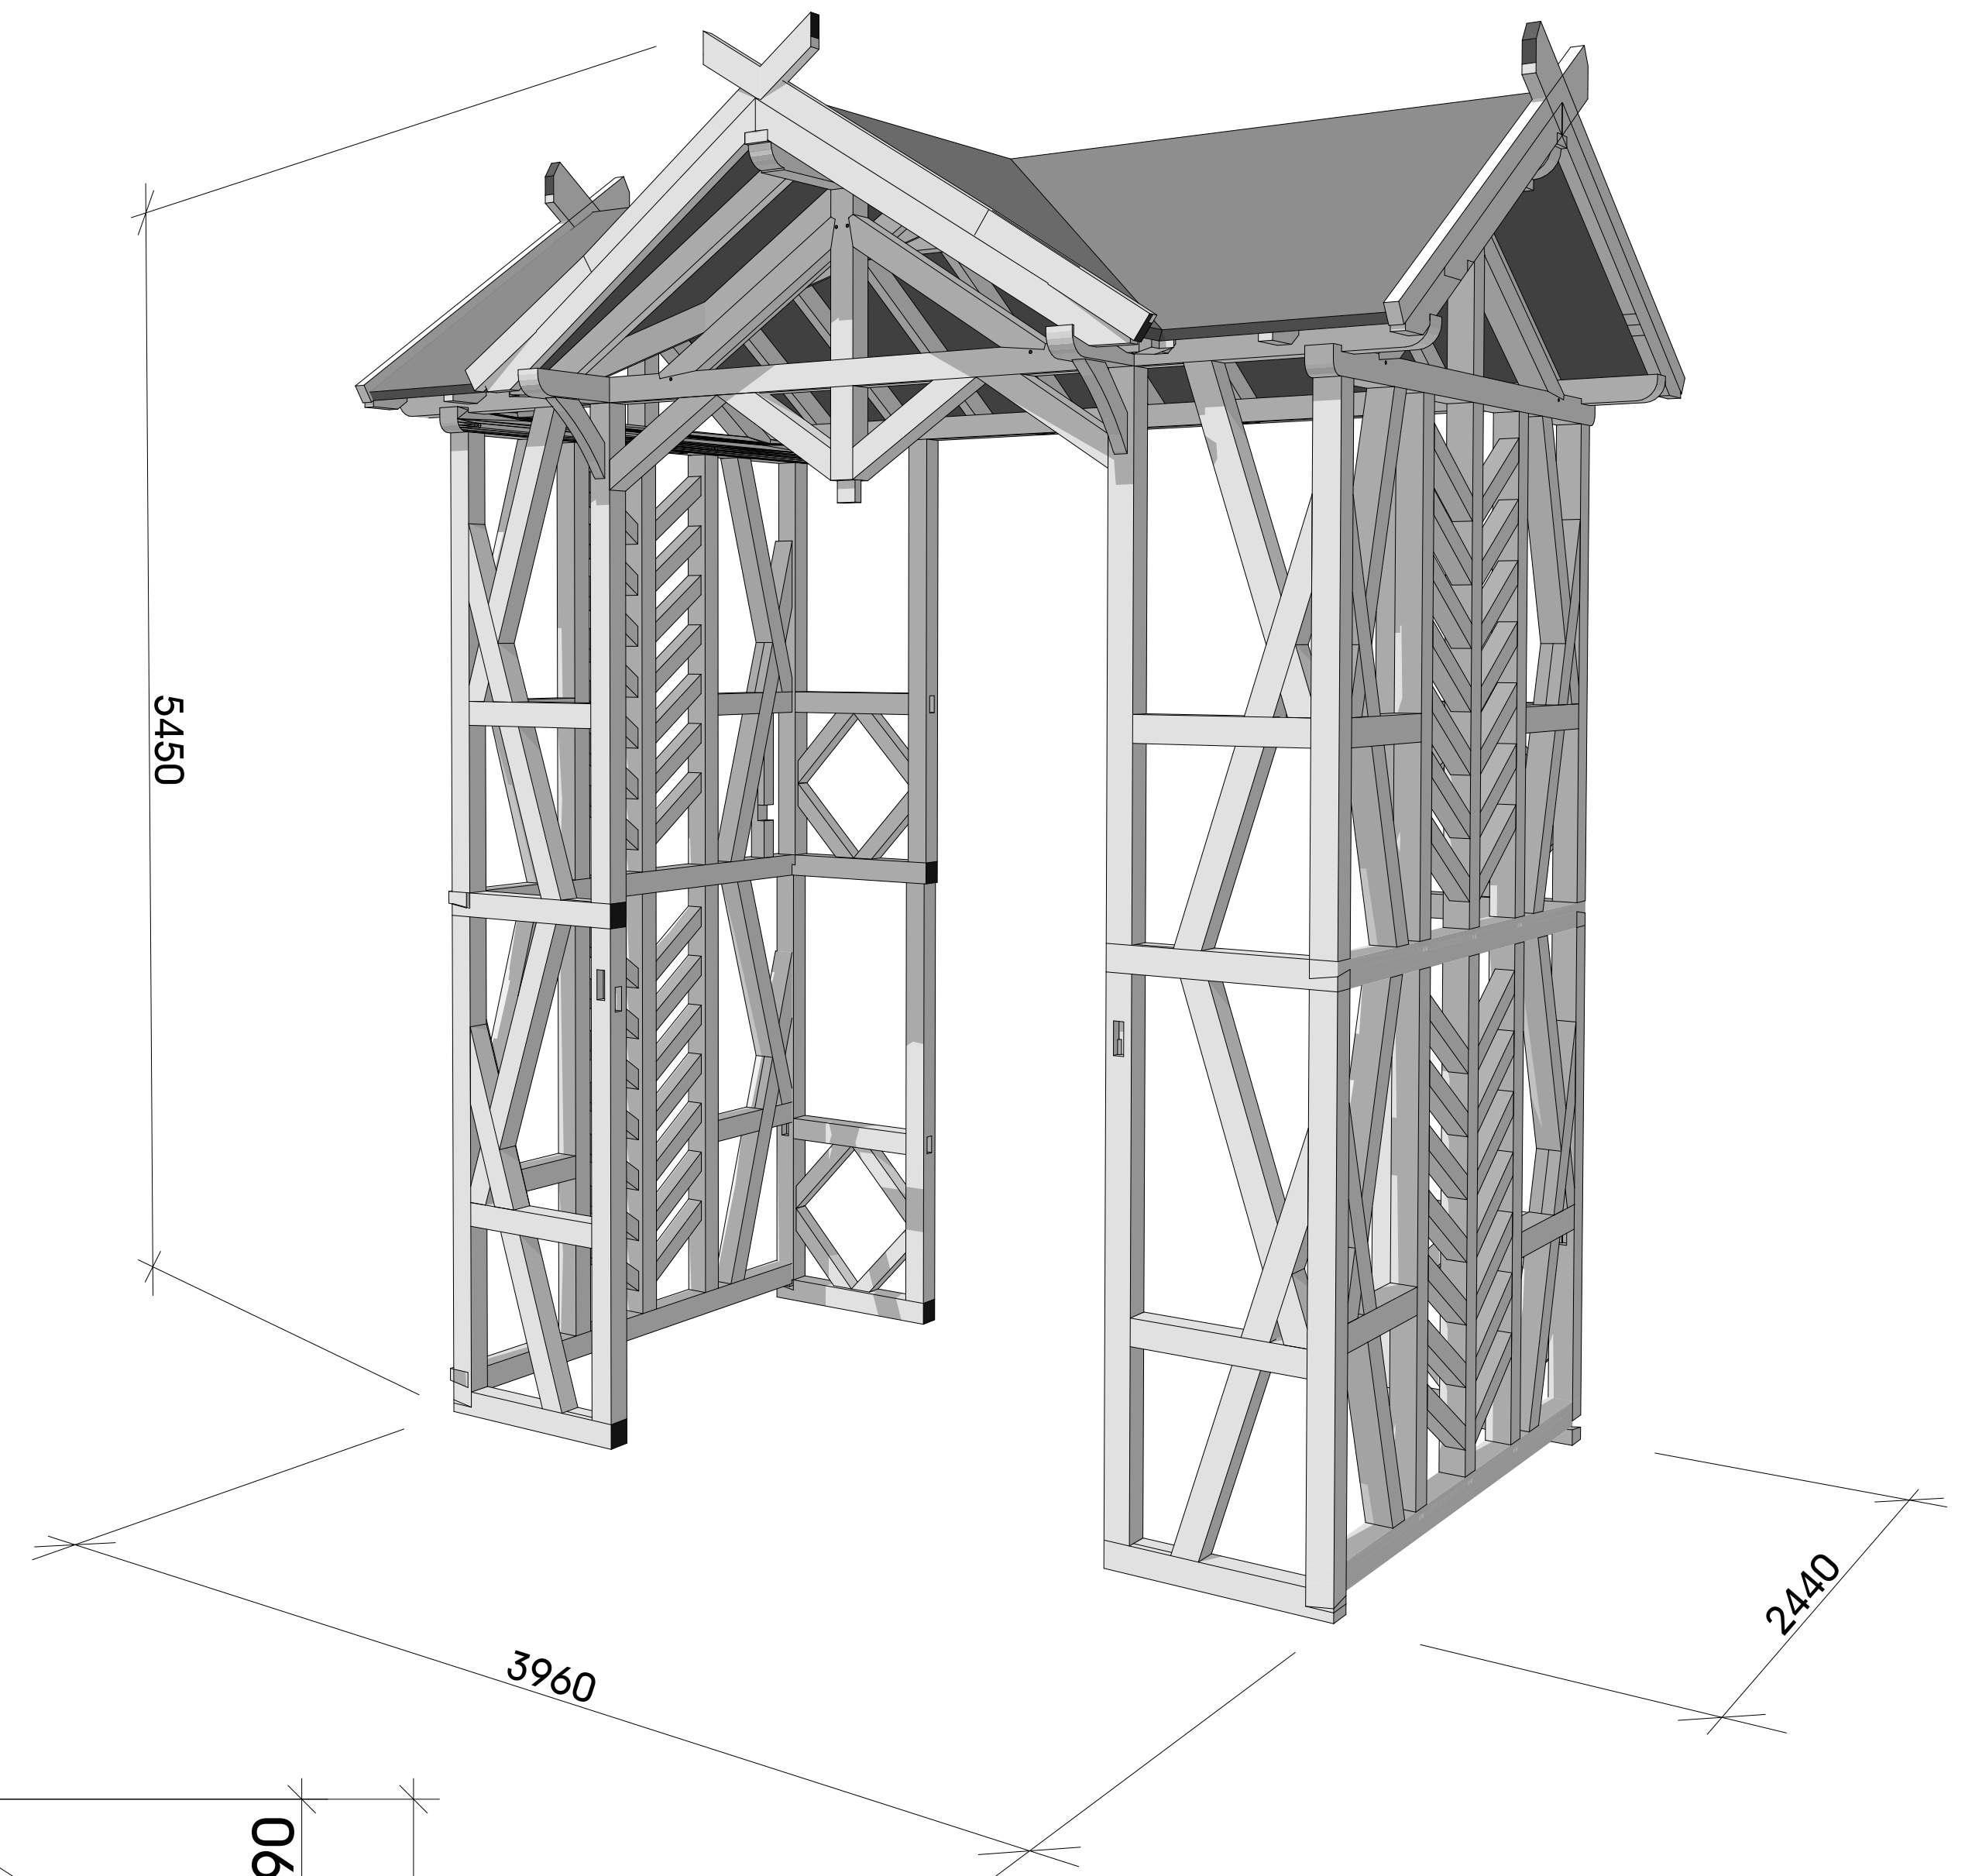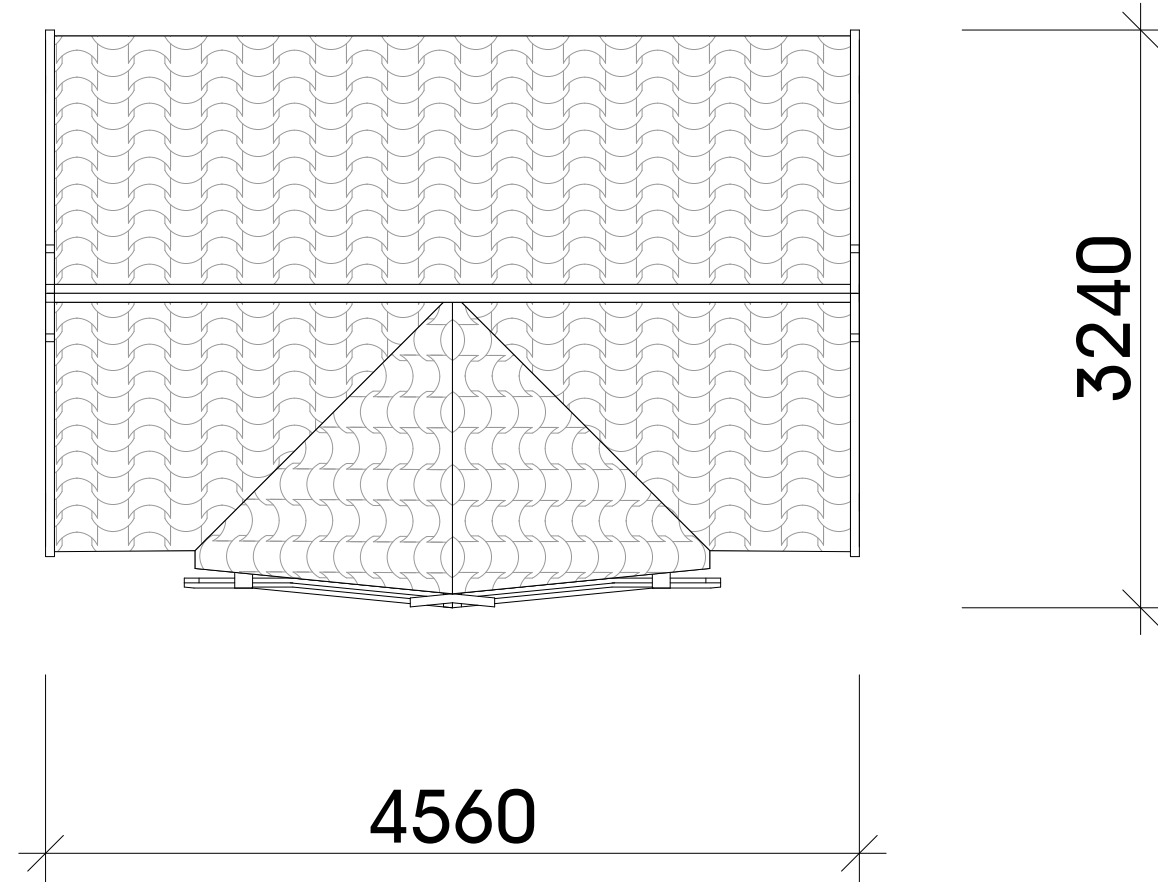

Наиболее важные узлы, детали покрытий, элементов благоустройства

Плиточное покрытие



Конструкция покрытия с тактильной плиткой



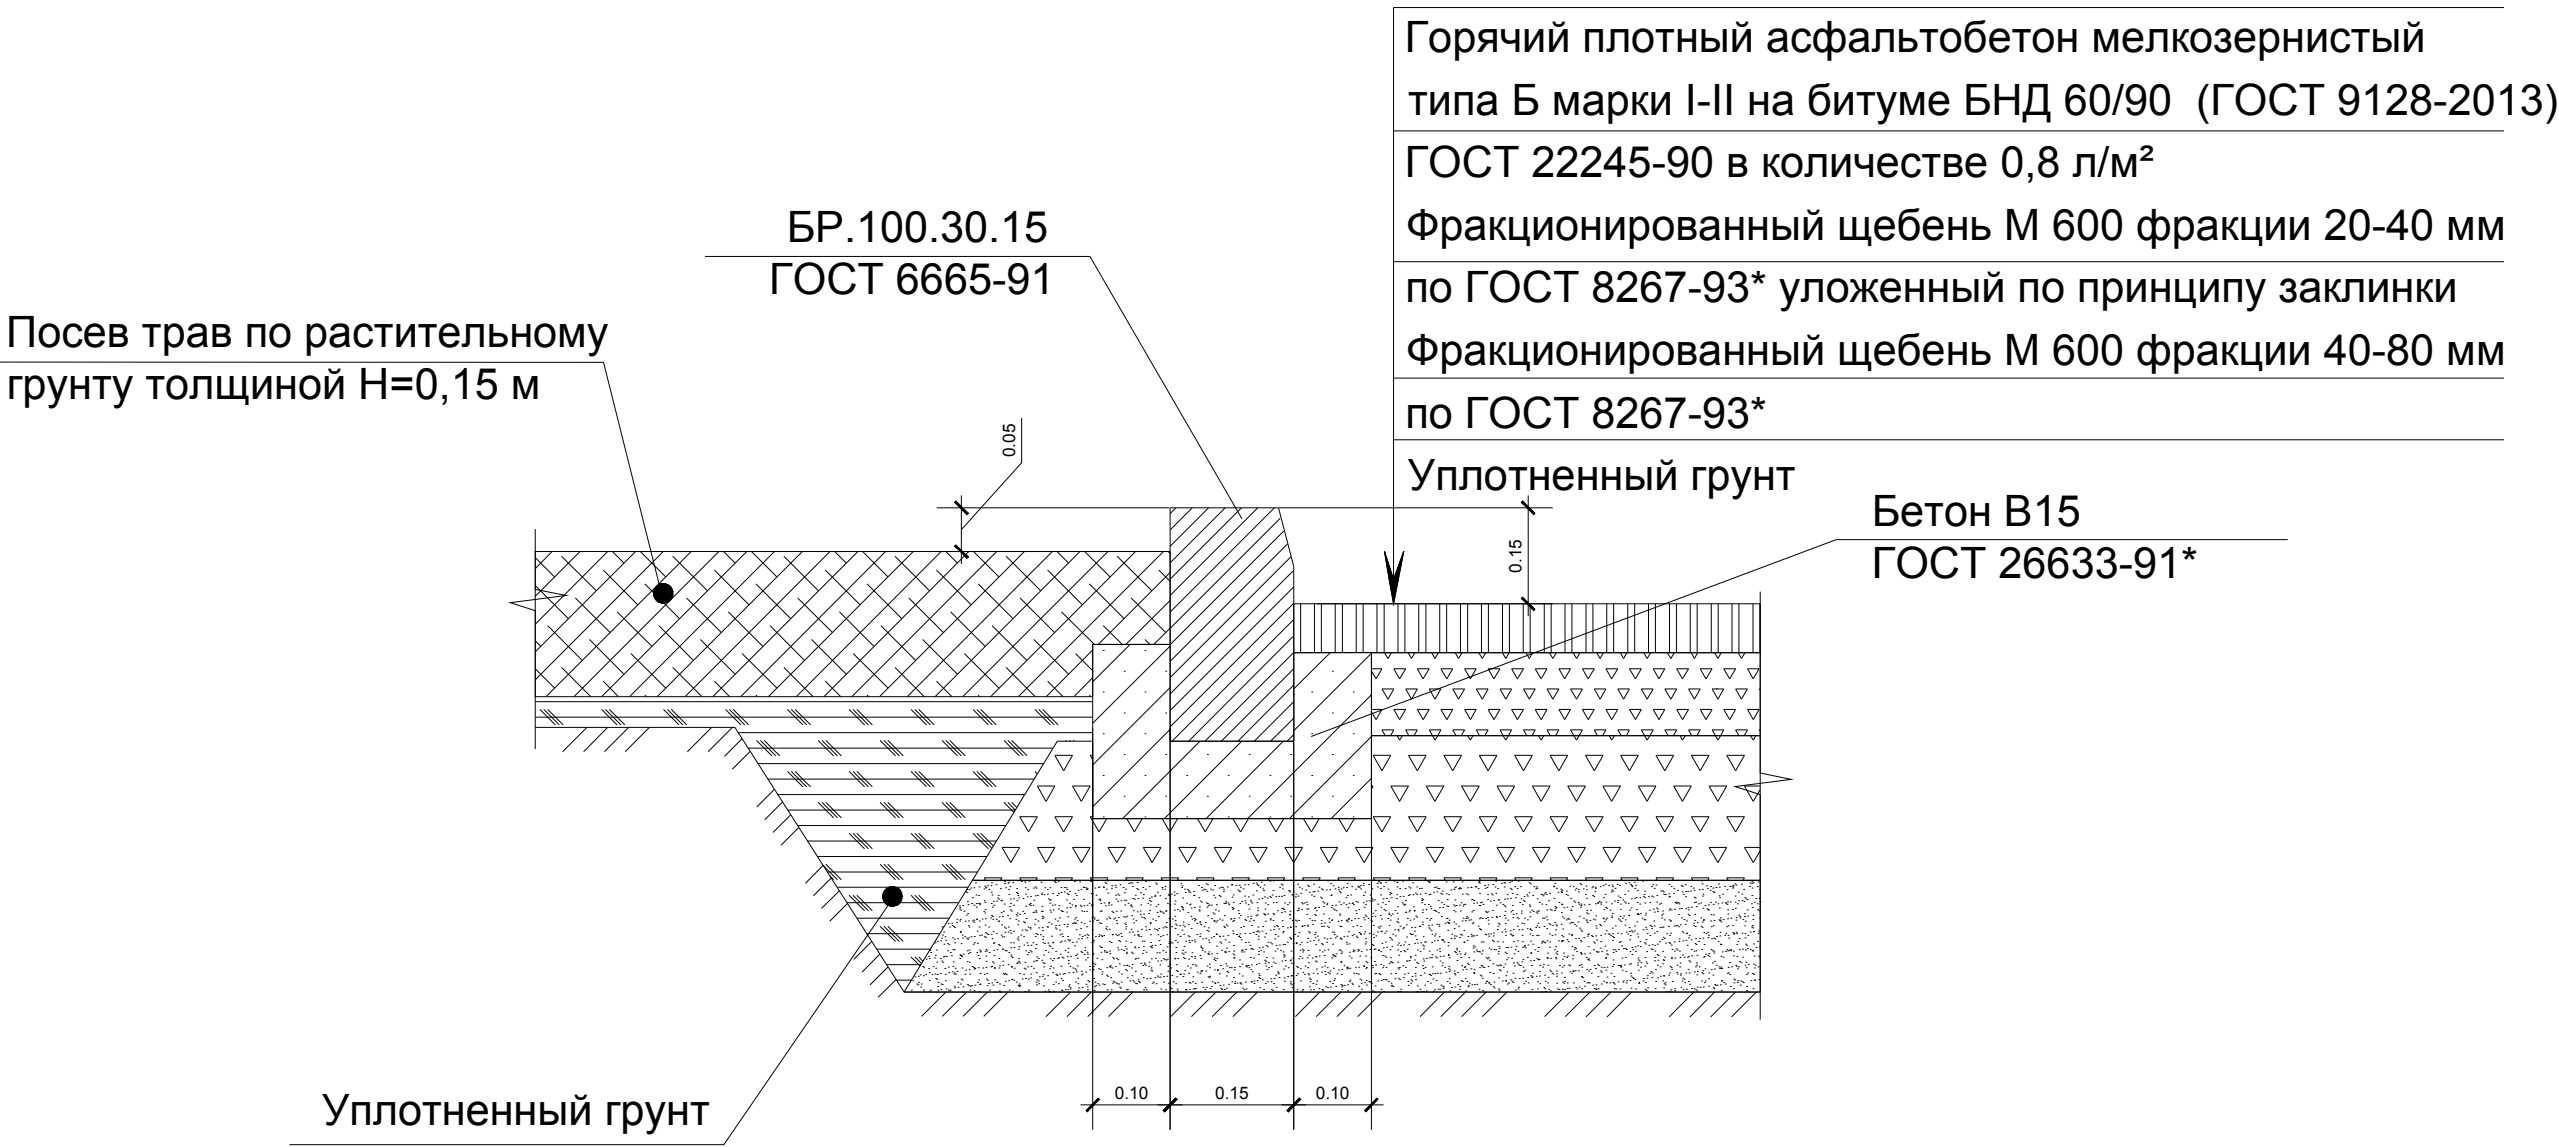


Схема устройства для защиты корней от вытапывания

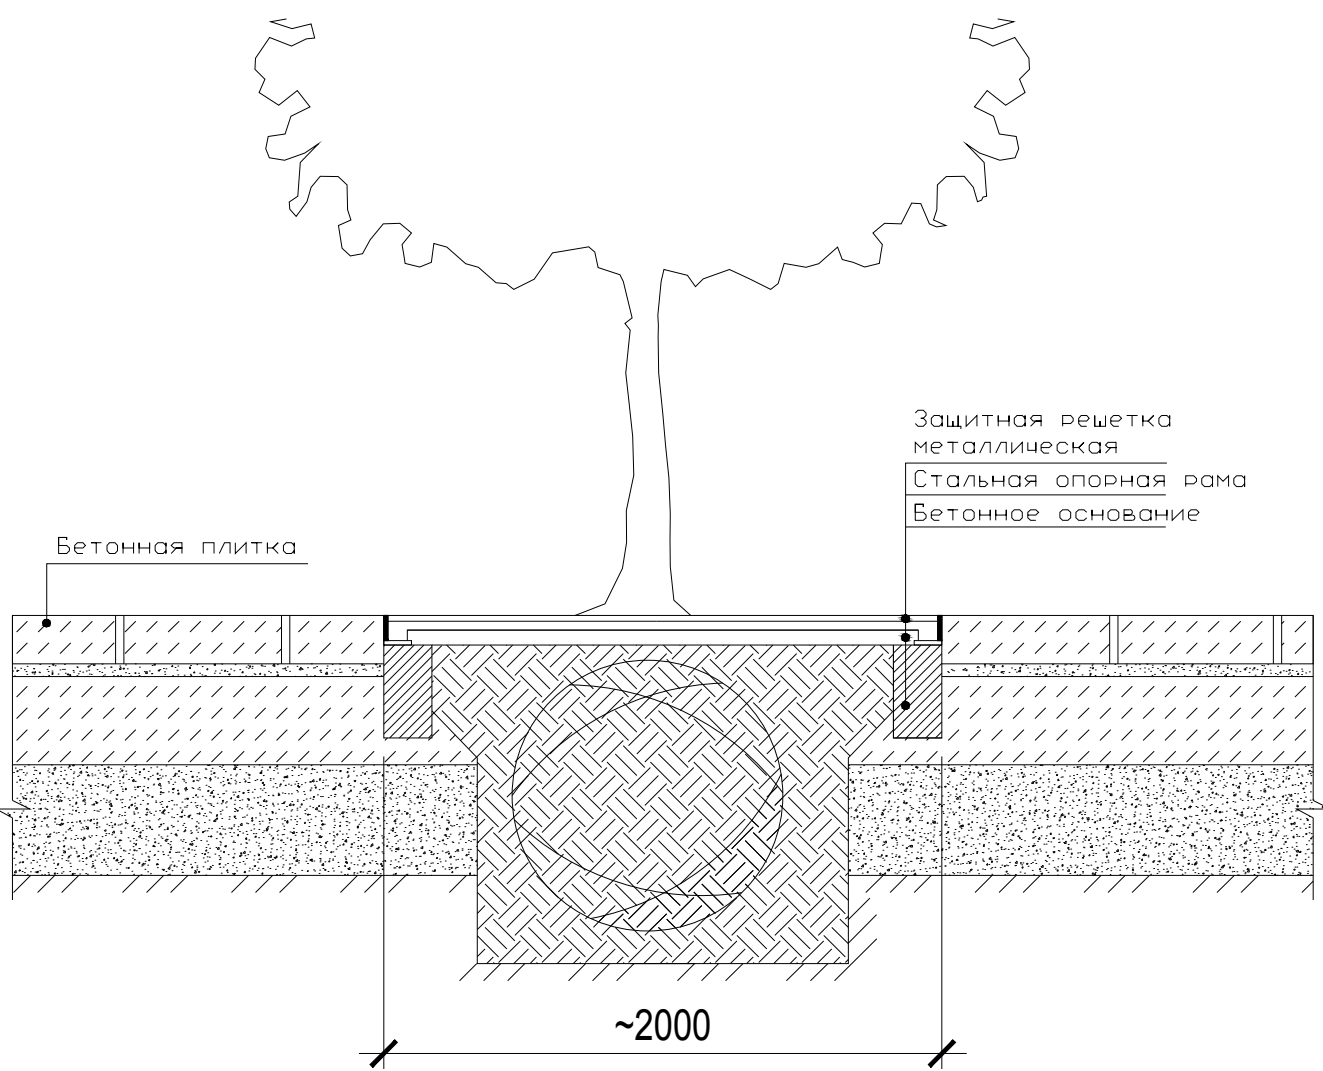

Синтетическое покрытие

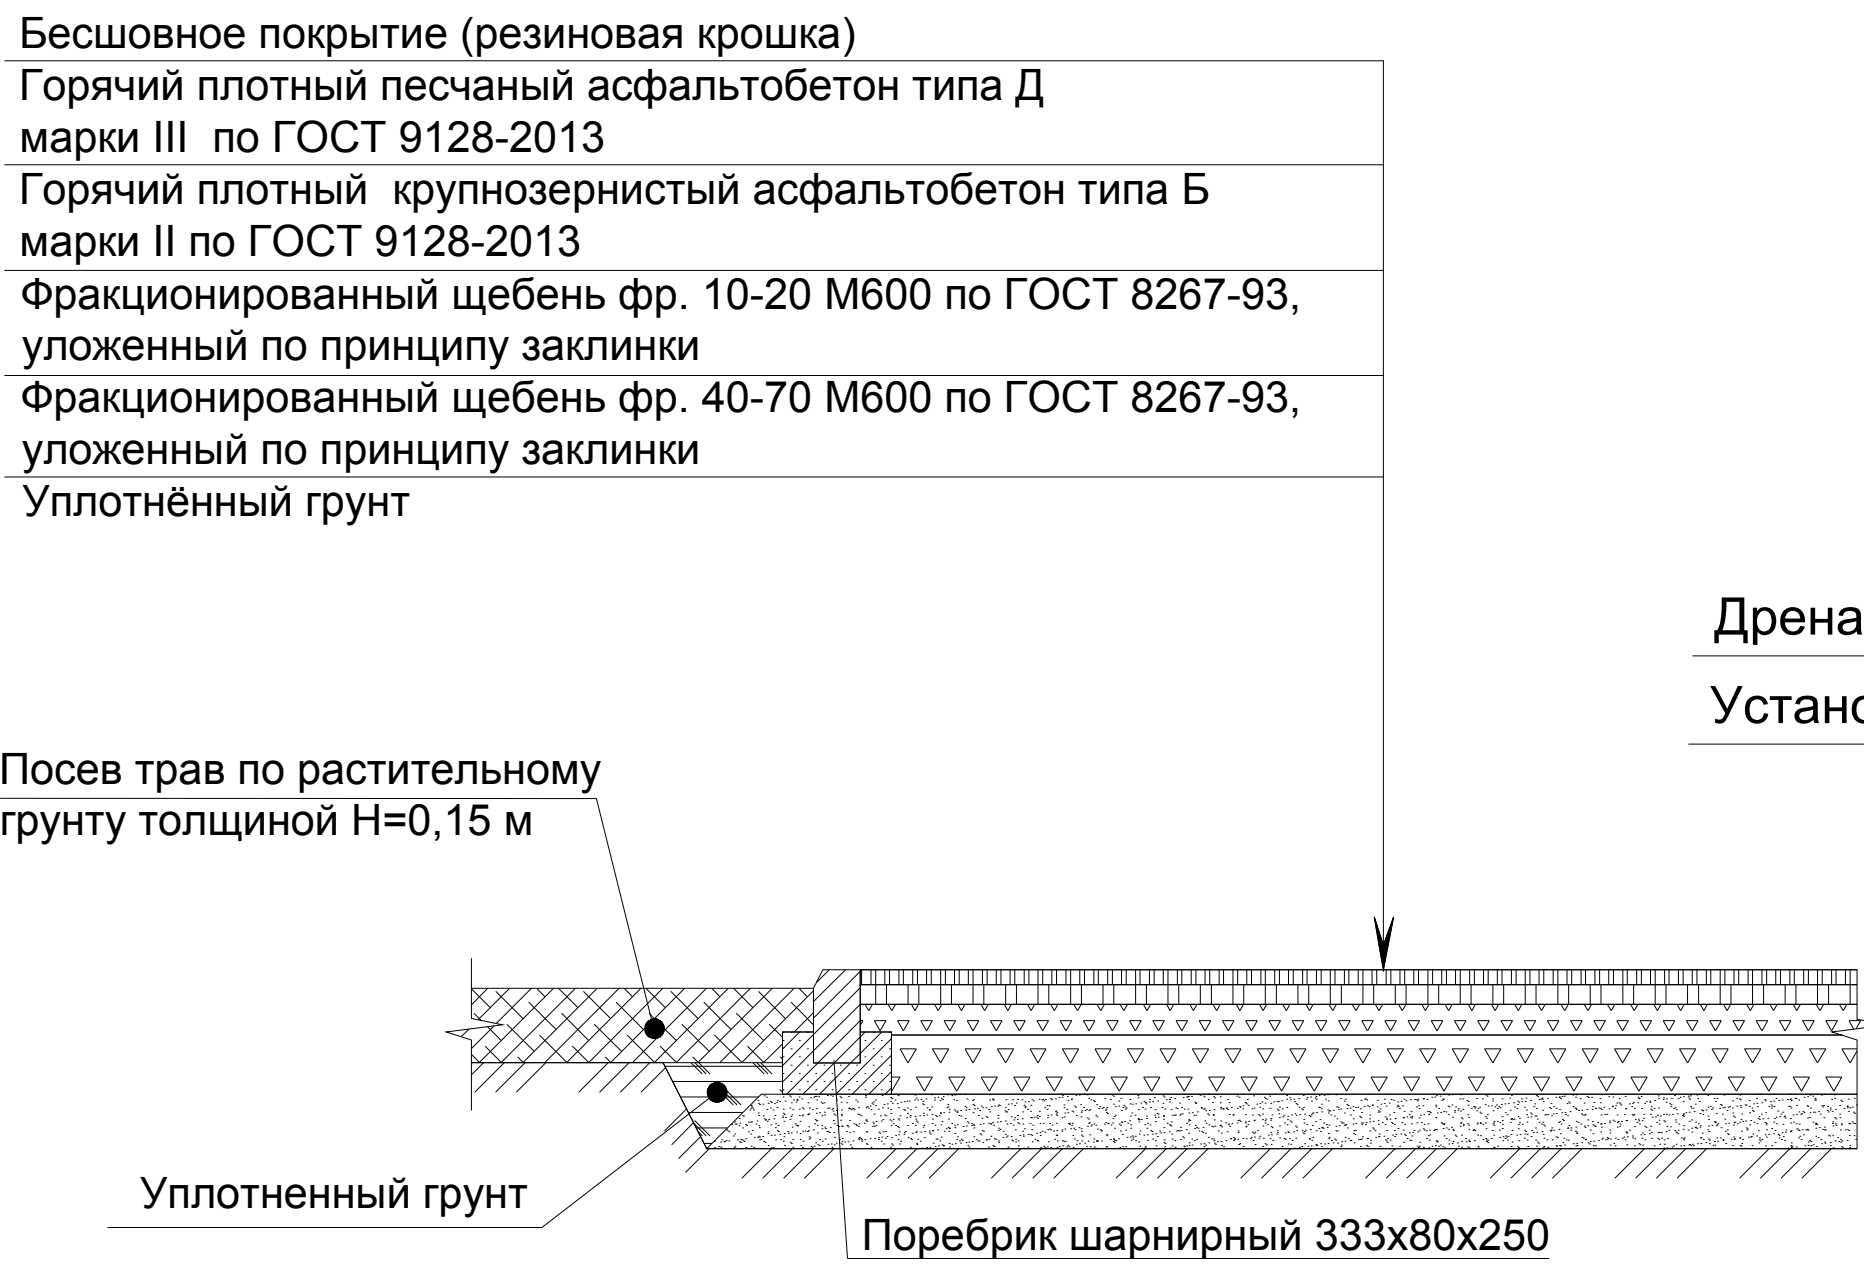

Узел устройства фундамента стойки МАФ

